

# QUEEN PARC

Koninging Astridlaan, Kapellen  
**APPARTEMENT 0.2**




**NIVO 0**

**2 slaapkamers**


bruto opp. appartement **155.9 m<sup>2</sup>**

opp. terras **42.2 m<sup>2</sup>**

opp. tuin **94.95 m<sup>2</sup>**

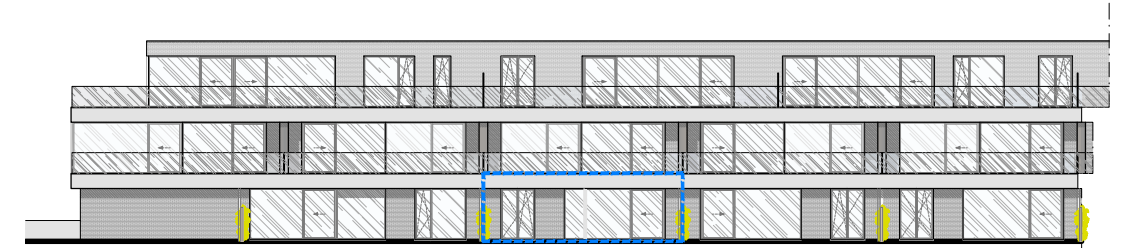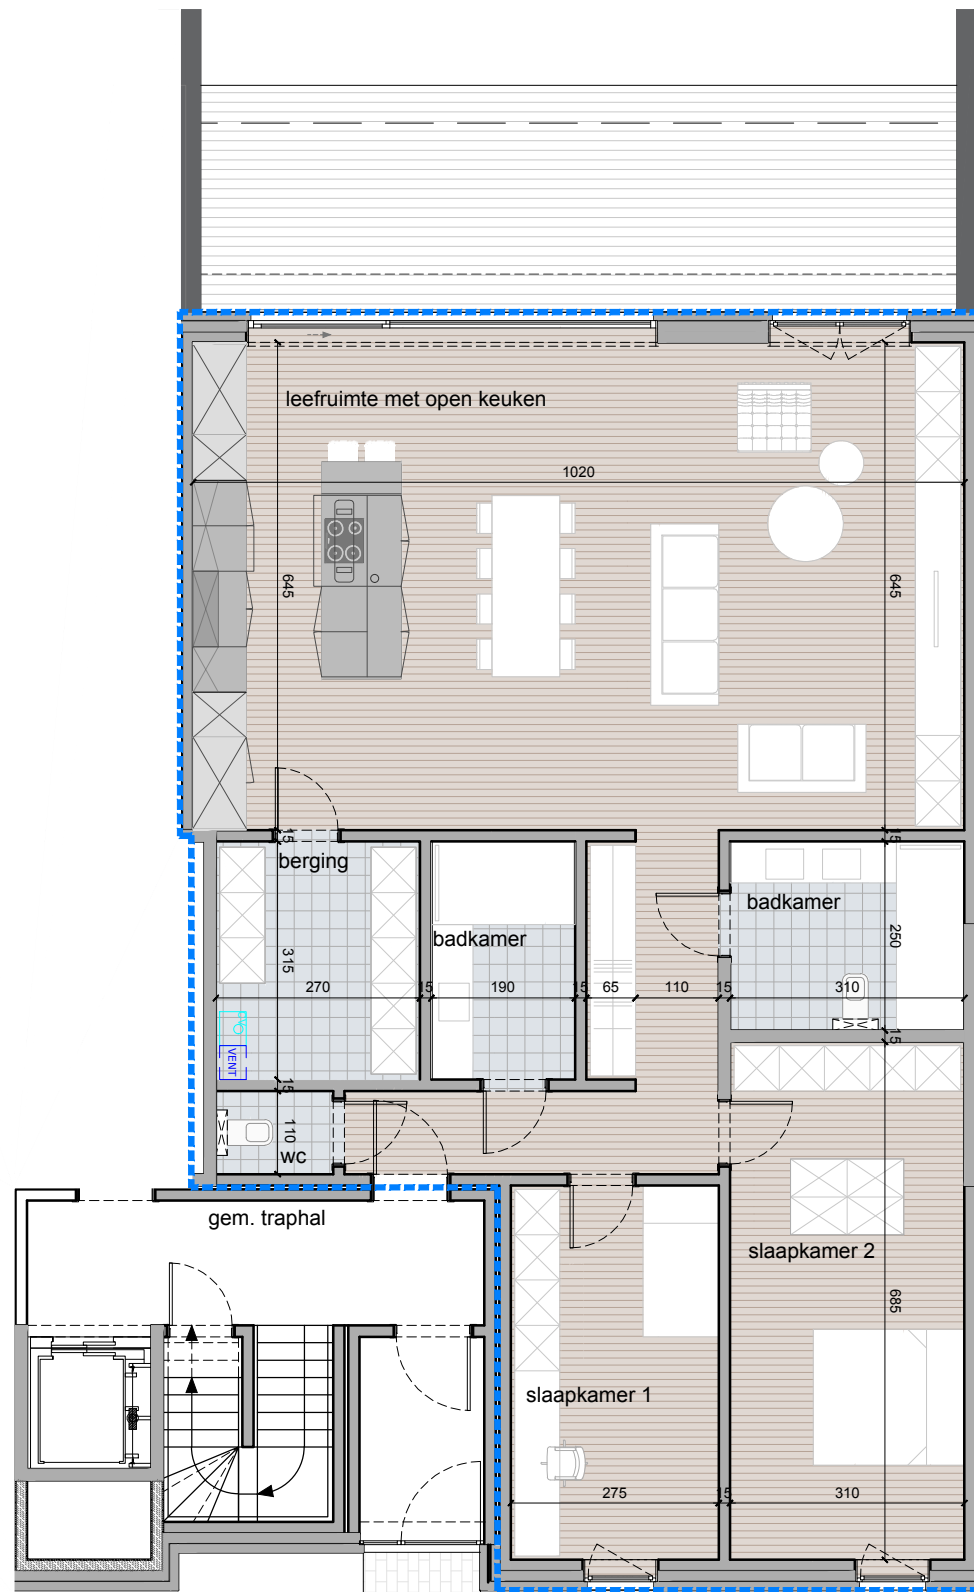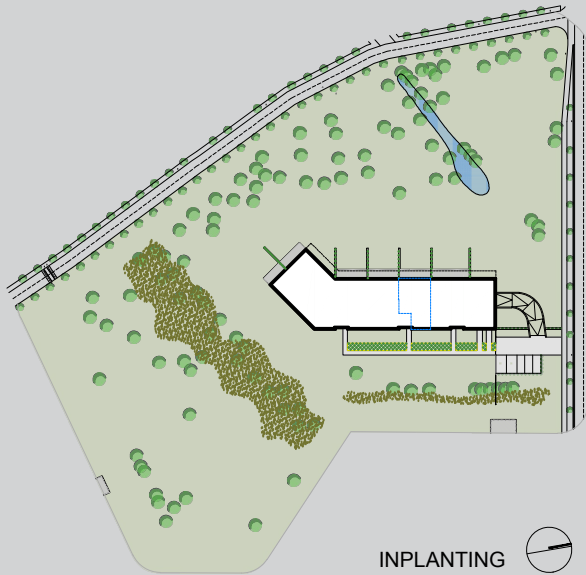

gevel west

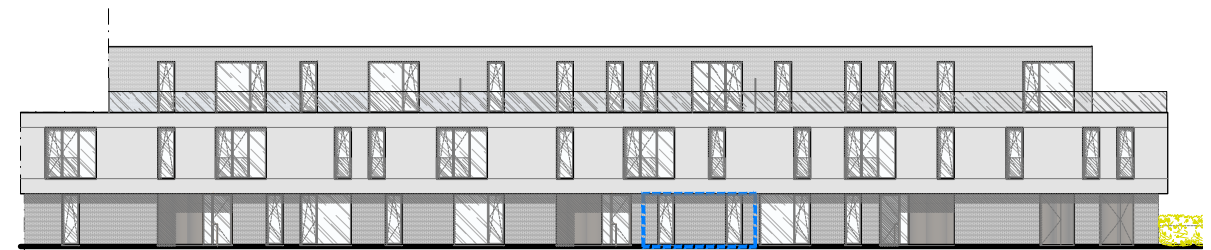


gevel oost



**mertens | architecten**

Geelvinckstraat 8 T 03 568 72 53 info@mertens-architecten.be  
 2940 Stabroek F 03 568 98 08 www.mertens-architecten.be

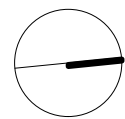

**LEGENDE:**

- keuken, sanitair en meubilair zijn uitsluitend illustratief
- alle maten zijn richtgevend en kunnen wijzigen na definitieve opmerkingen of omwille van technische, architectonische en/of constructieve redenen
- de beschrijving in het lastenboek heeft steeds voorrang op de plannen
- noodzakelijke aanpassingen zijn steeds mogelijk om technische, architectonische en/of constructieve redenen
- inrichting naar keuze van koper of zoals beschreven in lastenboek
- de plannen mogen niet gekopieerd worden en blijven het intellectuele eigendom van de ontwerper